



Modelo: **N02** 6.40x3.40x1.45 prof.

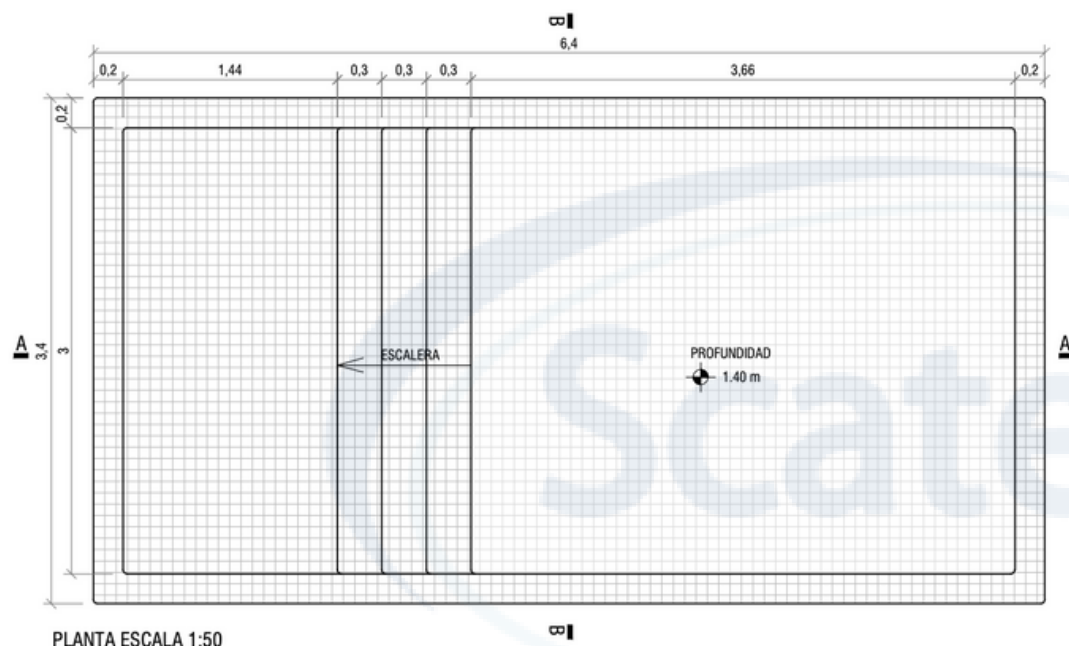


PLANTA ESCALA 1:50

DATOS DE PISCINA	
MEDIDAS EXTERIOR	6.40x3.40x1.45
MEDIDAS ESPEJO DE AGUA	6.00x3.00x1.45
M3 DE AGUA	19.20

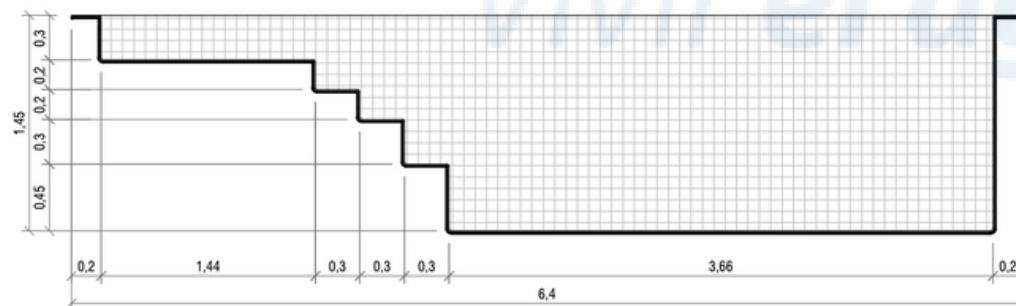

CORTE LONGITUDINAL AA. ESCALA 1:50

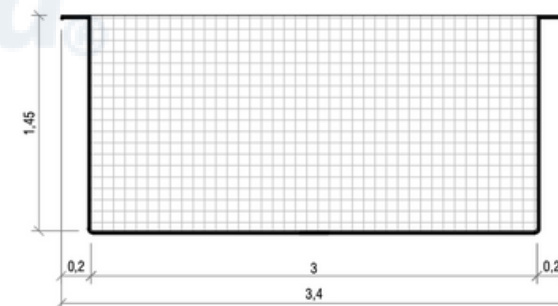

CORTE TRANSVERSAL BB. ESCALA 1:50