




Modelo: **RINCÓN DEL INDIO** (6.00x3.00x1.40 prof.) - ESPEJO DE AGUA

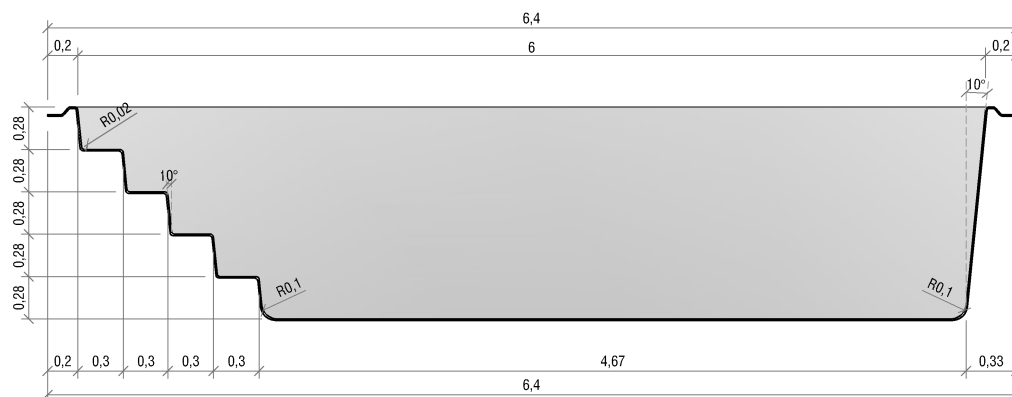


CORTE LONGITUDINAL AA. ESCALA 1:50

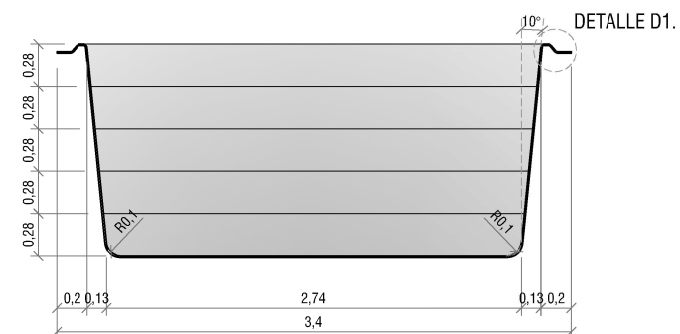

CORTE TRANSVERZAL BB. ESCALA 1:50

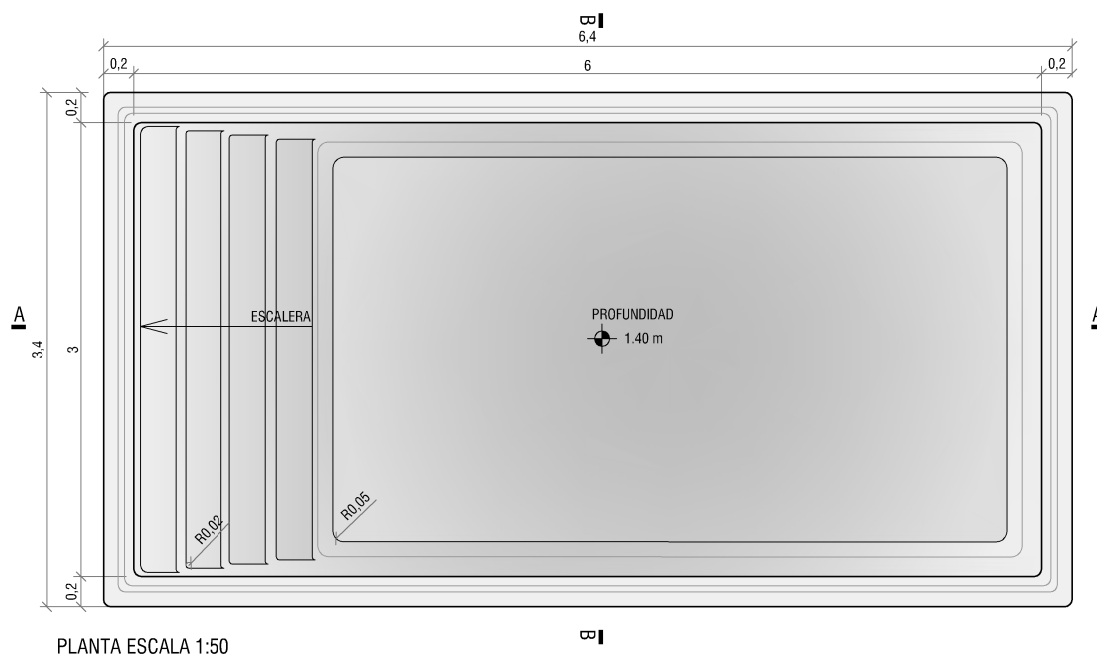

PLANTA ESCALA 1:50

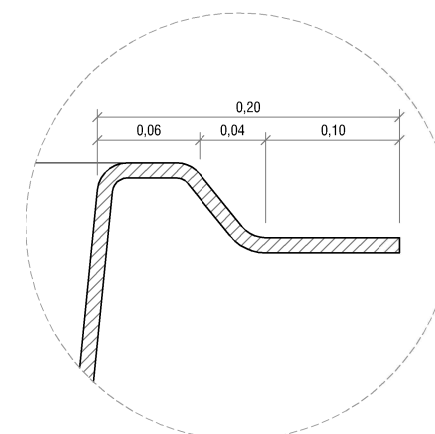

DETALLE D1. ESCALA 1:50